


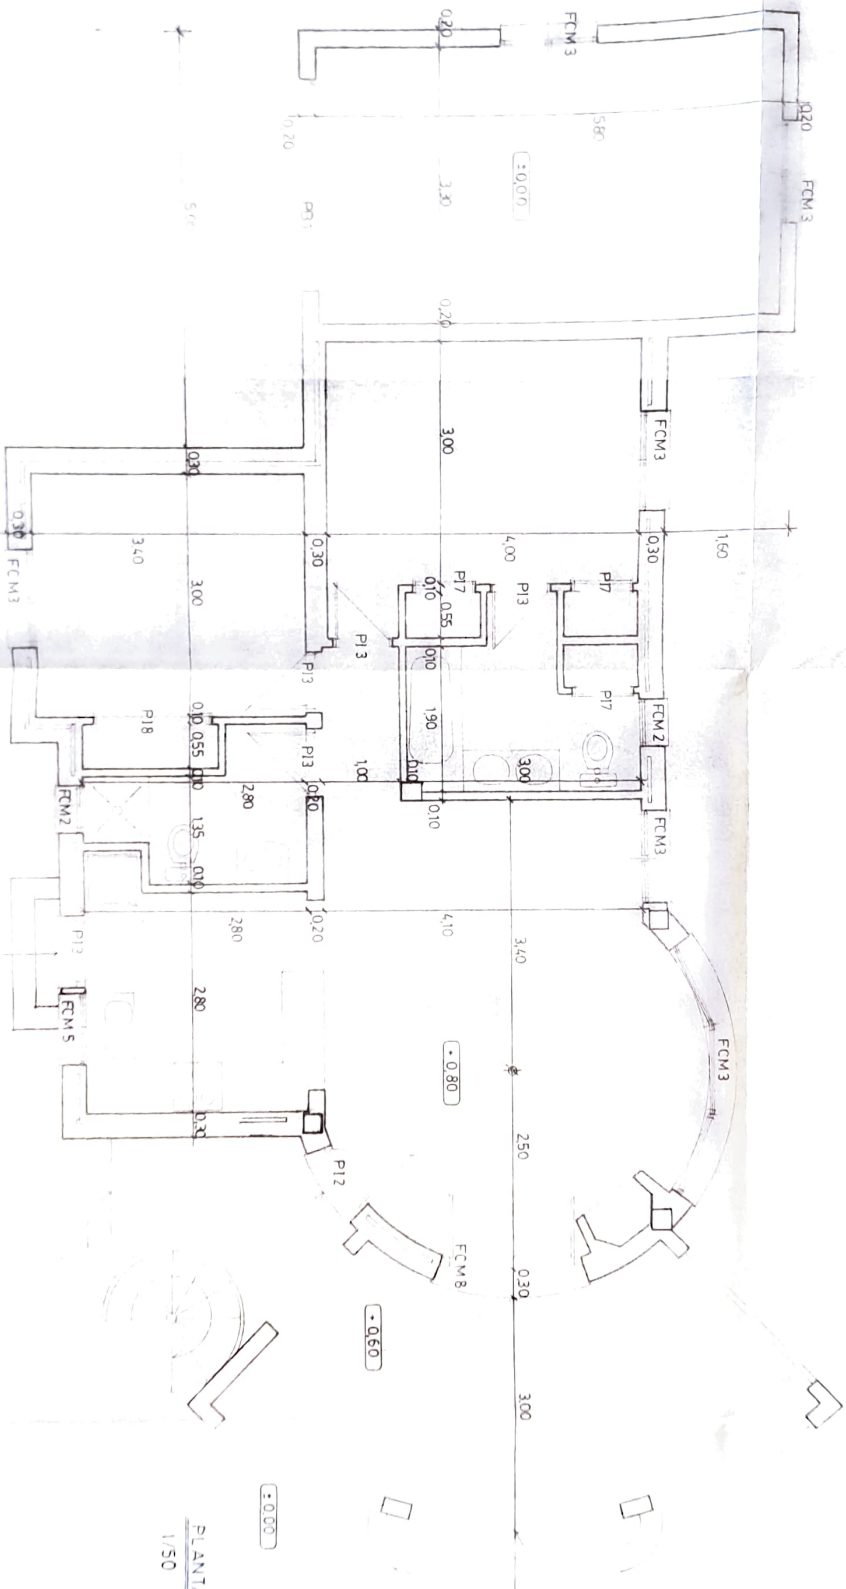

± 0.00

PLANTA BAJO CON SUPERFICIES
1/50

SUP. UTILES

SALA Y COMEDOR

COCINA

DORMITORIO

DORMITORIO

ASEO

PASO

TOTAL UTIL

UTIL

25.18 M²

8.19

13.57

11.30

6.24

3.94

180

71.10 M²

SUP. CONSTRUIDAS

VIVIENDA - 85.53 M²

1 CUBIERTA - 20.17 M²

1 DESCUB. - 7.31 M²

GARAGE - 22.05 M²

SUP. UTIL GARAGE - 18.14 M²