


El presente proyecto es propiedad de Construcciones Hispano Germanas S.A., su utilización total o parcial, así como cualquier reproducción o cesión a terceros, requiere la previa autorización de CHG.

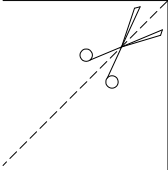

PA

PUERTA PANEL PARA CUADRO DE AUTOMATICOS Y CUADRO DE TELECO (ICT) DE 0,70X2,40

COLOCADA EN SUPERFICIE SOBRE DOS RASTRELES VERTICALES Y ABISAGRADA EN UN LATERAL

MECANISMOS ELECTRICOS

- SIMON-82
- ENCIMERA Y HORNO LEGRAND 25 AMP.
- TERMO, LAVADORA Y LAVAVAJILLAS CONJUNTO ENCHUFE-FUSIBLE DE 16 AMP.


NOTA:

- EL TERMOSTATO DEL AIRE ACONDICIONADO NO SE COLOCARA NUNCA A UNA ALTURA SUPERIOR DE 150 CMS.

A CONEXION LAVADORA
ANSCHLUSS FUER WASCHMASCHINE

B CONEXION LAVAVAJILLAS
ANSCHLUSS FUER GESCHIRRSPUELER

C TERMO 150 L.
BOILER 150 L.

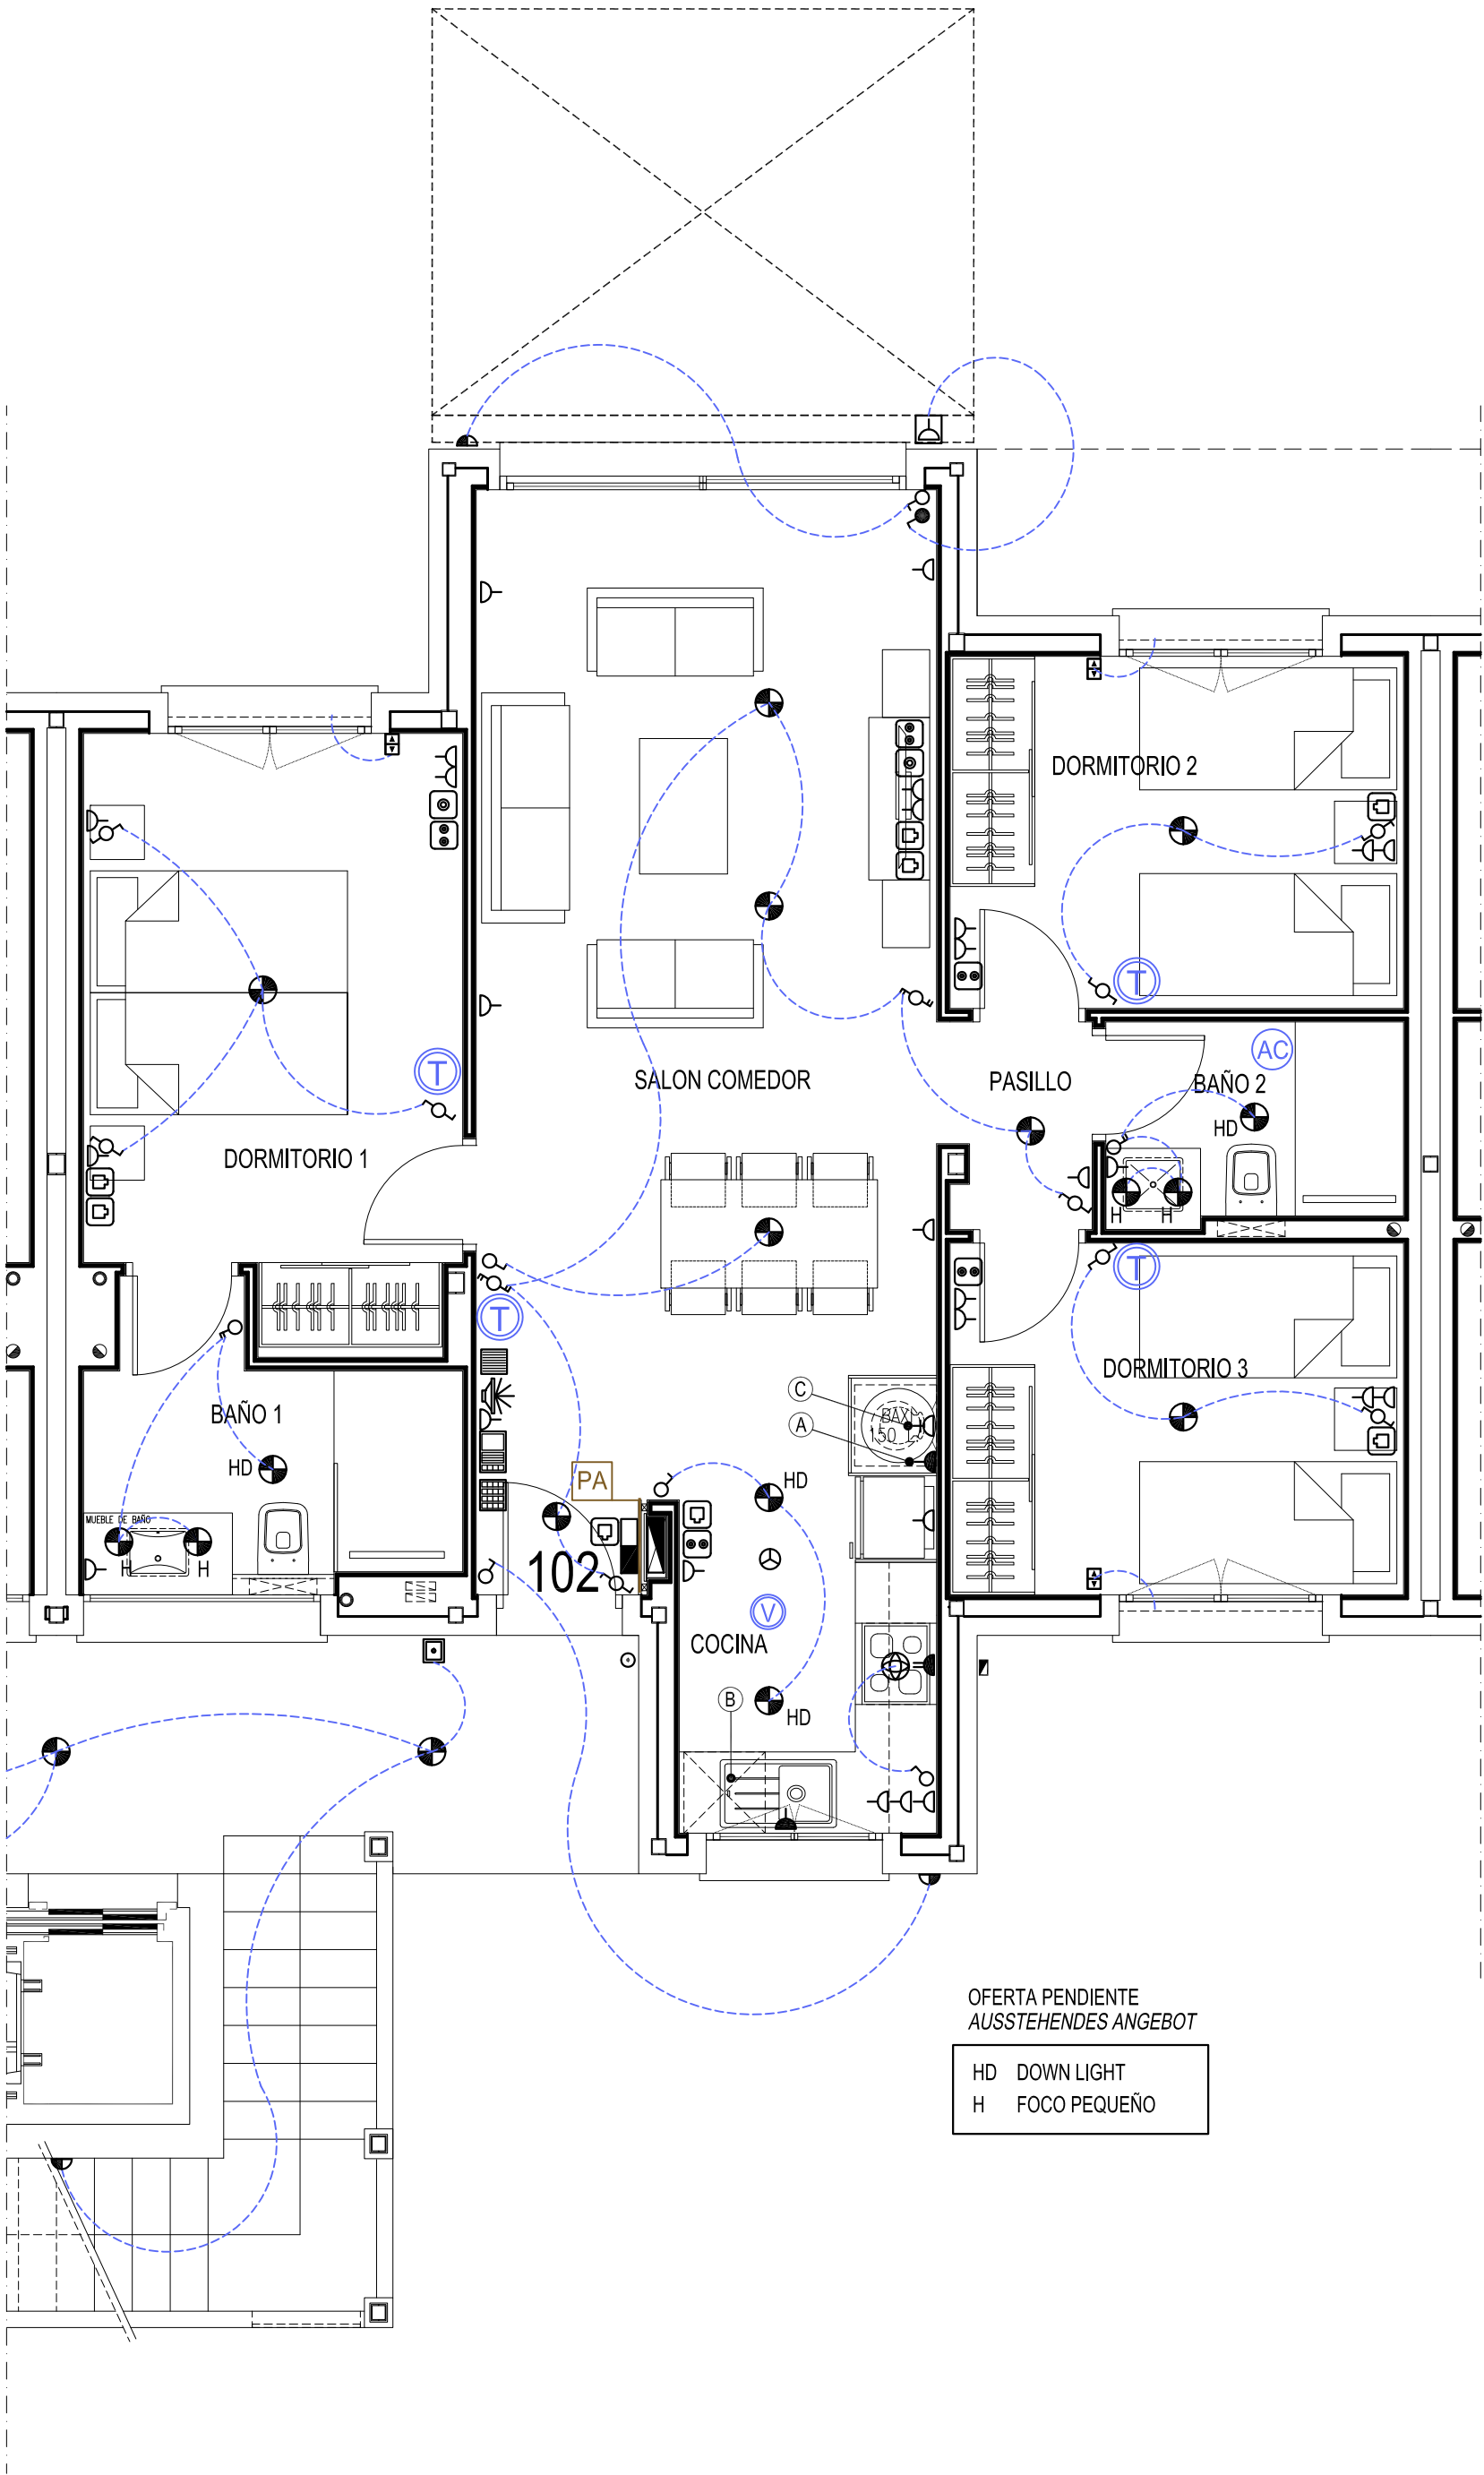


LEYENDA INSTALACIONES ELECTRICAS

- PUNTO DE LUZ EN TECHO
- PUNTO DE LUZ PARED. DORMITORIOS A 1,30m, RESTO VIVIENDA A 1,70m.
- ENCHUFE DE 16AMP. TIPO SCHUCHO EN COCINA 1,10M. ASEOS Y BAÑOS 0,95M. RESTO 0,30M.
- ENCHUFE DE SEGURIDAD EN COCINA H=0,30 m. 25AMP.
- ENCHUFE DE SEGURIDAD LAVADORA, LAVAPLATOS, H=0,30 m. 16AMP.
- ENCHUFE EXTERIOR H=0,30 m.
- INTERRUPTOR CON PILOTO LUMINOSO, CONEXIONADO CON ENCHUFE EXTERIOR.
- INTERRUPTOR SENCILLO H=1,10 m.
- INTERRUPTOR DOBLE H=1,10 m.
- CONMUTADOR SENCILLO H=1,10 m.
- CONMUTADOR DOBLE H=1,10 m.
- CONMUTADOR E INTERRUPTOR SENCILLO, EN CABECEROS DORMITORIOS H=0,80m, EN RESTO VIVIENDA H=1,10m.
- ALIMENTACION ELECTRICA A EXTRACTOR MECANICO SITUADO EN FALSO TECHO.
- ALIMENTACION ELECTRICA A MAQUINA INTERIOR DE AIRE ACONDICIONADO.
- TOMA PARA CAMPANA EXTRACTORA H=2,00 m.
- CUADRO AUTOMATICOS H=1,75 m. DE PAVIMENTO A CARA SUPERIOR CUADRO.
- TOMA PARA TERMO.
- MECANISMOS Y PUNTO DE LUZ CONMUTADOS
 - INTERRUPTOR TEMPORIZADOR LUZ ESCALERA H=1,10 m.
 - PULSADOR TIMBRE H=1,10 m.
 - CONEXION PARA FUTURO ZUMBADOR H=2,00 m.
 - FONO-PORTA H=1,50 m.
 - PORTERO AUTOMATICO H=1,50 m.
 - TERMOSTATO AIRE ACONDICIONADO H=1,50 m.
 - CENTRAL DE ALARMA H=1,60 m.
 - TECLADO DE ALARMA H=1,60 m.
 - SIRENA DE ALARMA INTERIOR H=2,40 m.
 - LOS 2 DETECTORES DE MOVIMIENTO SE SITUARAN POR LOS TECNICOS DEL SISTEMA DE ALARMA.
- PREINSTALACION EN EL CUARTO DE CONTADORES DE AGUA PARA EL ENVIO A DISTANCIA DE SEÑALES DE LECTURA DEL CONTADOR.
- TOMA DE TELEFONO (Cables de pares trenzados). EN COCINAS H= 1,10 m. RESTO VIVIENDA H=0,30 m.
- TOMA DE TELEVISION Y RADIO (RTV). EN COCINAS H=1,10 m. RESTO VIVIENDA H=0,30 m.
- TOMA DE TELEVISION POR CABLE (TBA) H=0,30 m.
- DETECTOR DE HUMOS



CONSTRUCCIONES HISPANO GERMANAS S.A.U.
AVENIDA PICASSO Nº 1
CENTRO COMERCIAL OLIVA NOVA- EDIFICIO CHG
46780 OLIVA (VALENCIA)
TELEFONO 96 295 90 10
FAX 96 285 78 26
www.olivanova.com

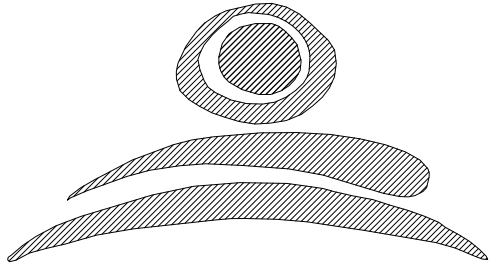

OLIVA NOVA
Beach & Golf Resort
★★★★★

Sevilla 7

OLIVA NOVA, SECTOR II, MANZANA K2 D
AVENIDA MATISSE Nº 85

DIBUJADO	ESD
FECHA	18-08-2022

ESCALA	1:50
--------	------

APARTAMENTO 102

ELECTRICIDAD
ELEKTROINSTALLATIONEN

REVISION	FECHA
1	PBB 01-09-2022

Nº DE PLANO	
B1	2

EL TAMAÑO ORIGINAL DE ESTE PLANO A LA ESCALA QUE INDICA EL CAJETIN ES DE 594X600 mm.